


SRI RAM AVENUE

காங்கேயம் ரோடு,

ஸ்ரீ ராம் இலவ்வியூ

புதுப்பாளையம்

திருப்பூர்

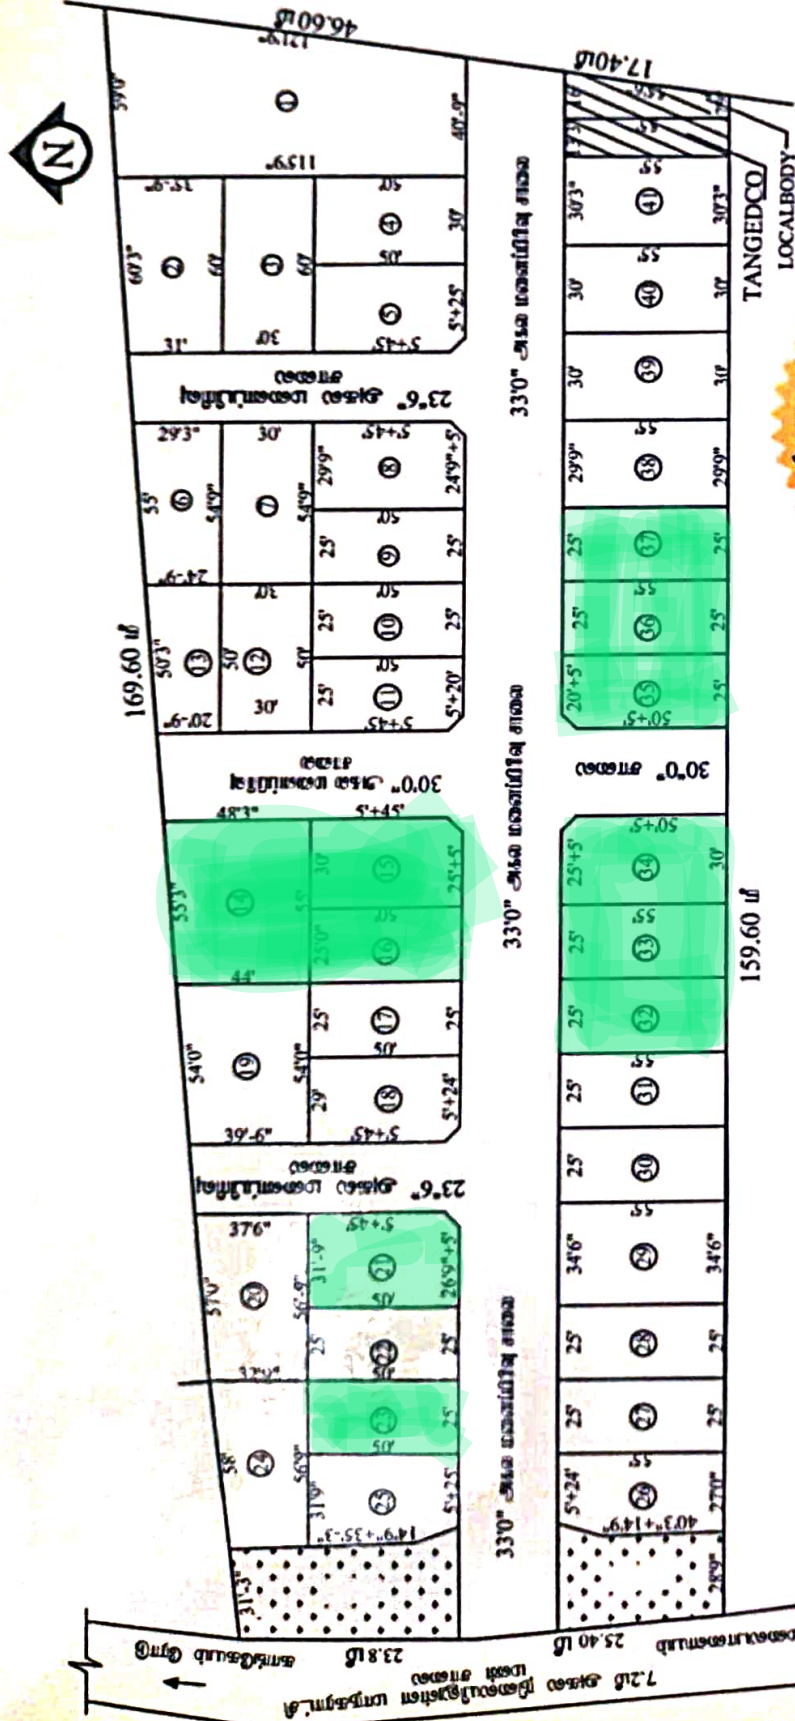

SITE NO	SQFT	CENTS
1	5824.00	13.37
2	2002.50	4.60
3	1800.00	4.13
4	1500.00	3.44
5	1487.50	3.41
6	1478.25	3.39
7	1642.50	3.77
8	1475.00	3.39
9	1250.00	2.87
10	1250.00	2.87
11	1237.50	2.84
12	1500.00	3.44
13	1137.50	2.61
14	2536.87	5.82
15	1487.50	3.41
16	1250.00	2.87
17	1250.00	2.87
18	1437.50	3.30
19	2254.50	5.18
20	1993.34	4.58
21	1575.00	3.62
22	1250.00	2.87
23	1250.00	2.87
24	1681.21	3.86
25	1506.87	3.46
26	1503.12	3.45
27-33	1375.00	3.16
34	1637.50	3.76
35	1362.50	3.13
36	1375.00	3.16
37	1375.00	3.16
38	1636.25	3.76
39	1650.00	3.79
40	1650.00	3.79
41	1663.75	3.82
TOTAL	66535.66	152.77

SWP/DTCP/TIRUPUR LPA/LAYOUT NO
54/ 2023
PLANNING PERMISSION NO
55/ 2023